



GO\_bnr06 - type B

Gebruiksoppervlakte (GO) bnr06 - type B			
type	benaming	oppv.	BB gebr. functie
B	GO 01	87,0 m <sup>2</sup>	woonfunctie
B	GO 02	8,5 m <sup>2</sup>	overige gebr. functie
		95,5 m <sup>2</sup>	

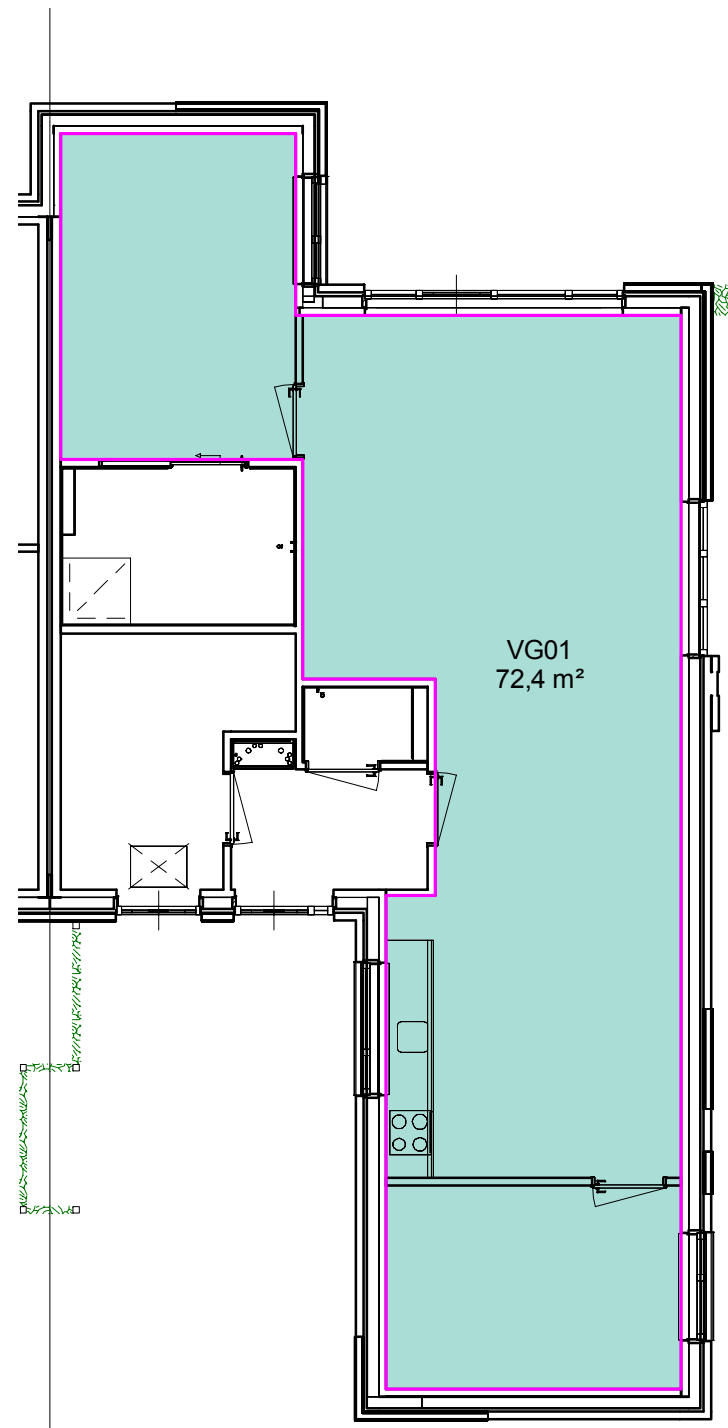


VG\_bnr06 - type B

Verblijfsgebied (VG) bnr06 - type B		
type	benaming	oppv.
B	VG01	72,4 m <sup>2</sup>
		72,4 m <sup>2</sup>

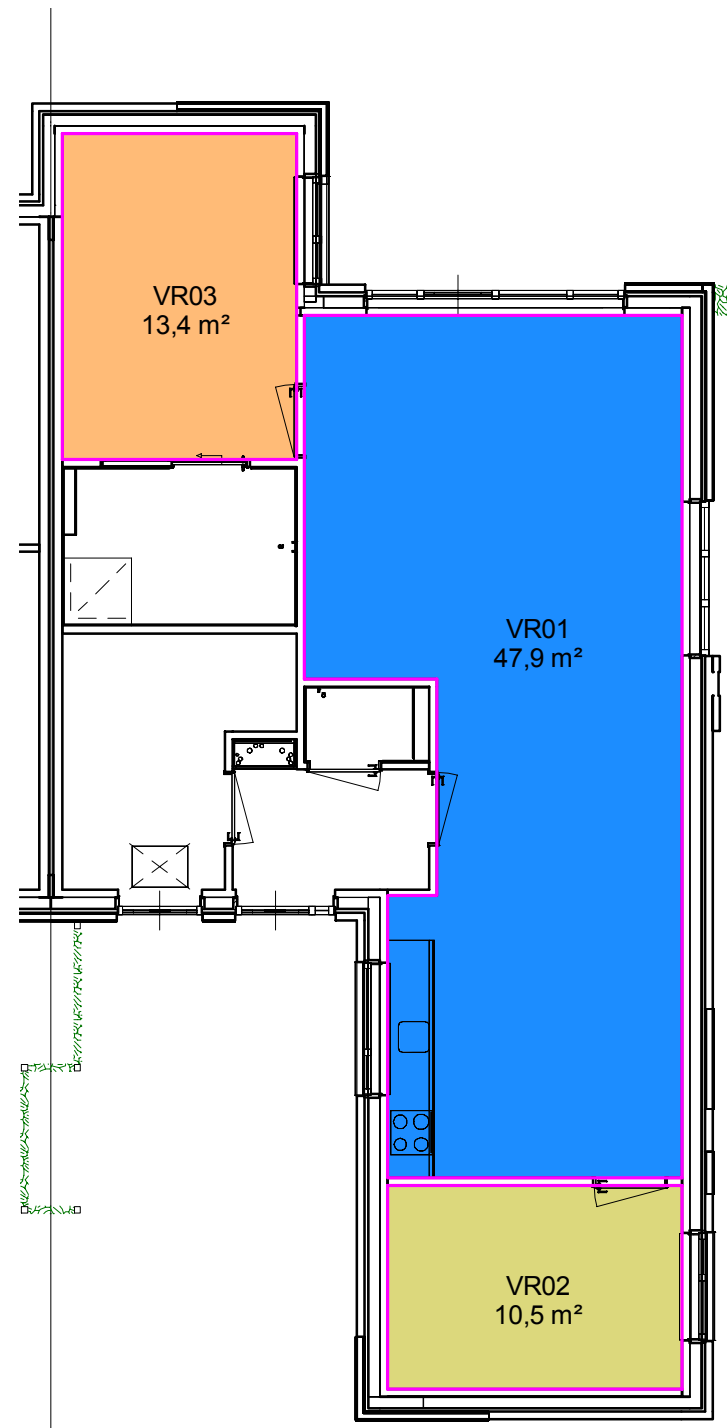

VR\_bnr06 - type B

Verblijfsruimte (VR) bnr06 - type B		
type	benaming	oppv.
B	VR01	47,9 m <sup>2</sup>
B	VR02	10,5 m <sup>2</sup>
B	VR03	13,4 m <sup>2</sup>
		71,8 m <sup>2</sup>

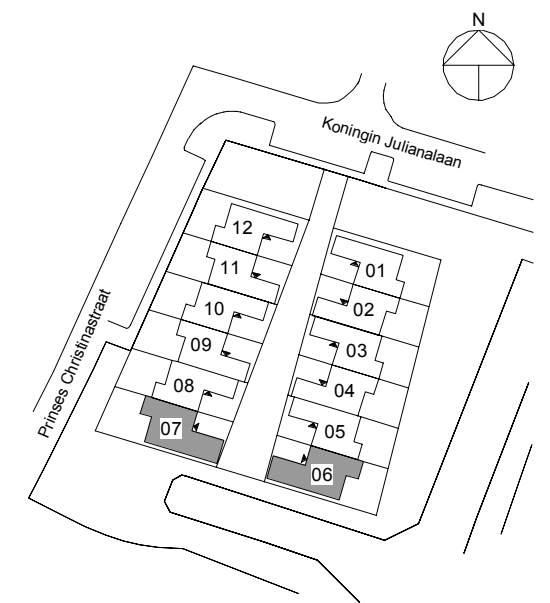

situatie schema type B



29-11-2017 datum  
B. Dekker modelleur

project 12 patio woningen Joure  
projectnr. 15017  
schaal 1:100  
fase bouwaanvraag

bladnummer  
**UO-550\_type B**